


FL-2

illusione

Nivel: 3 y 10
Área techada: 94m²
Área libre: 0m²
Área ocupada: 94m²

BOLOGNESI 472 / LIMA 2023

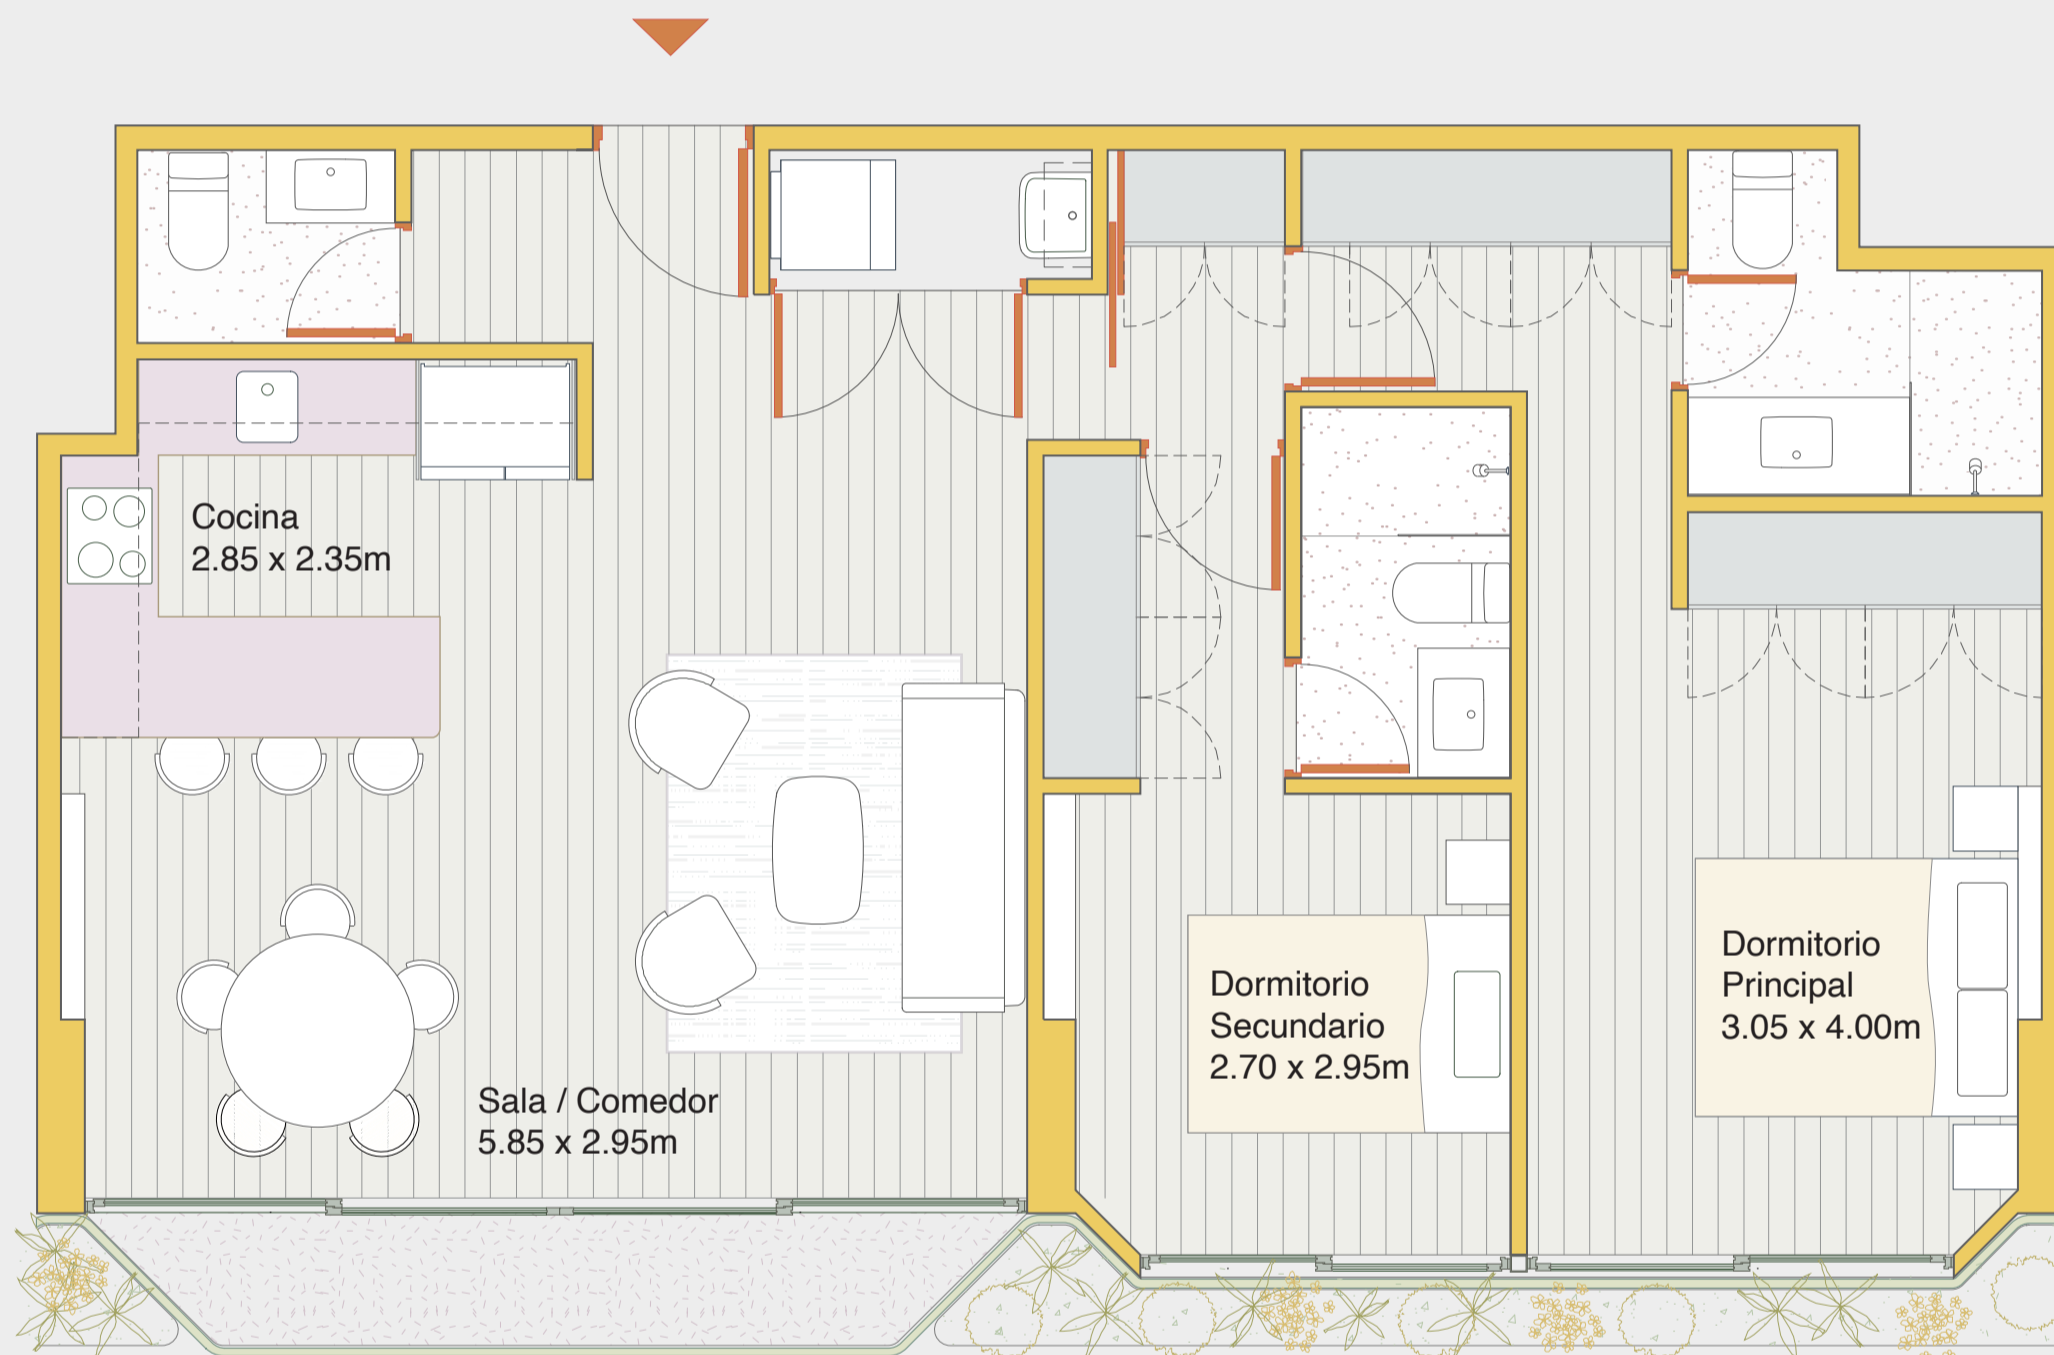

0 1 2 4mts

Las áreas indicadas en el presente material son aproximadas, dado que las definitivas serán las plasmadas tanto en Declaratoria de Fábrica como en la independización inscrita en la SUNARP.