


# PH-4


illusione

Nivel: 11 + terraza  
Área techada: 143m<sup>2</sup>  
Área libre: 46m<sup>2</sup>  
Área ocupada: 189m<sup>2</sup>

BOLOGNESI 472 / LIMA 2023

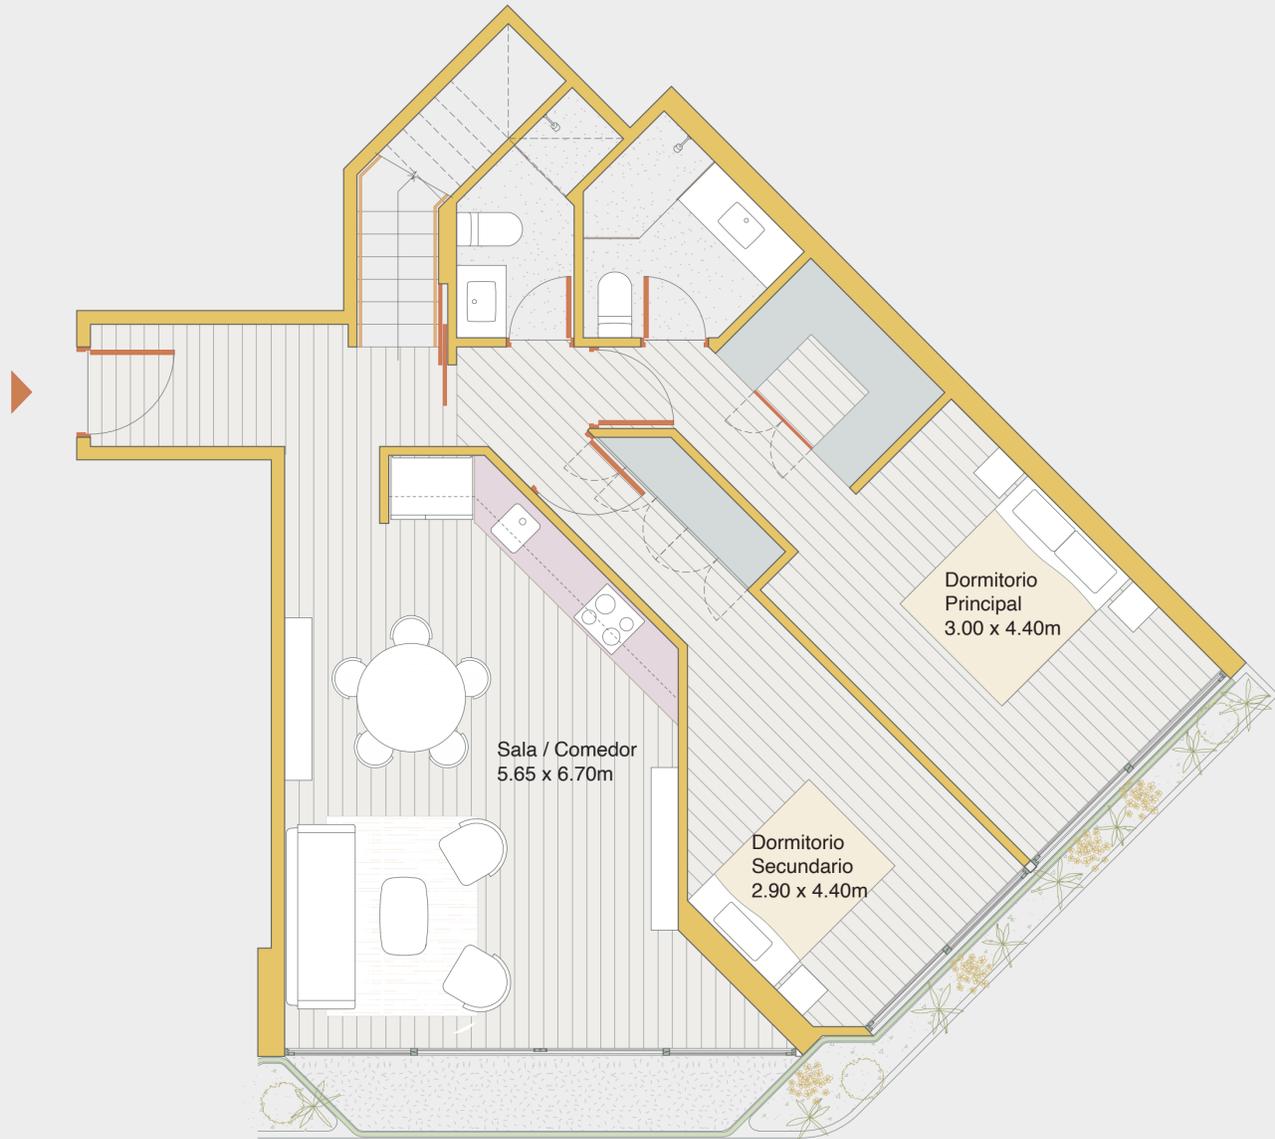

Primera planta

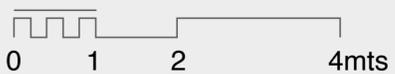


# PH-4


illusione

Nivel: 11 + terraza  
Área techada: 143m<sup>2</sup>  
Área libre: 46m<sup>2</sup>  
Área ocupada: 189m<sup>2</sup>

BOLOGNESI 472 / LIMA 2023

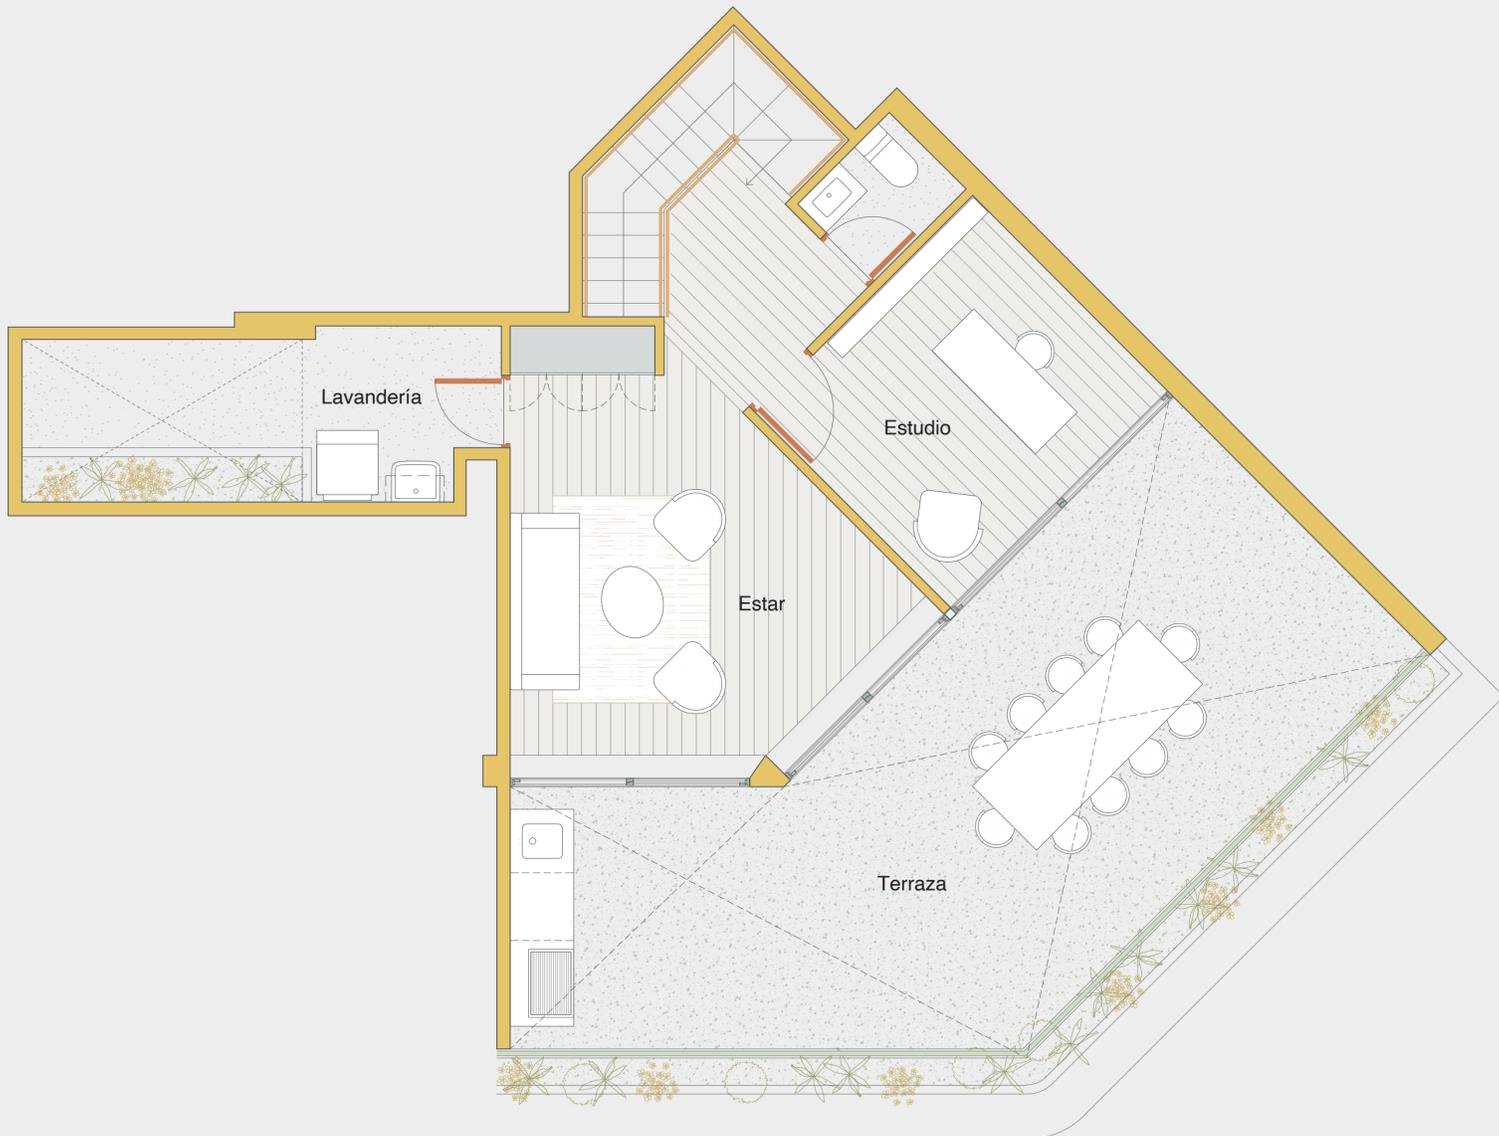

Segunda planta

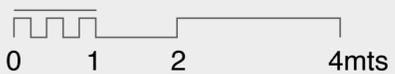

Las áreas indicadas en el presente material son aproximadas, dado que las definitivas serán las plasmadas tanto en Declaratoria de Fábrica como en la independización inscrita en la SUNARP.