


FL-2

illusione

Nivel: 2 a 7
Área techada: 130m²
Área libre: 0m²
Área ocupada: 130m²

CHAMBERÍ 161 / LIMA 2023

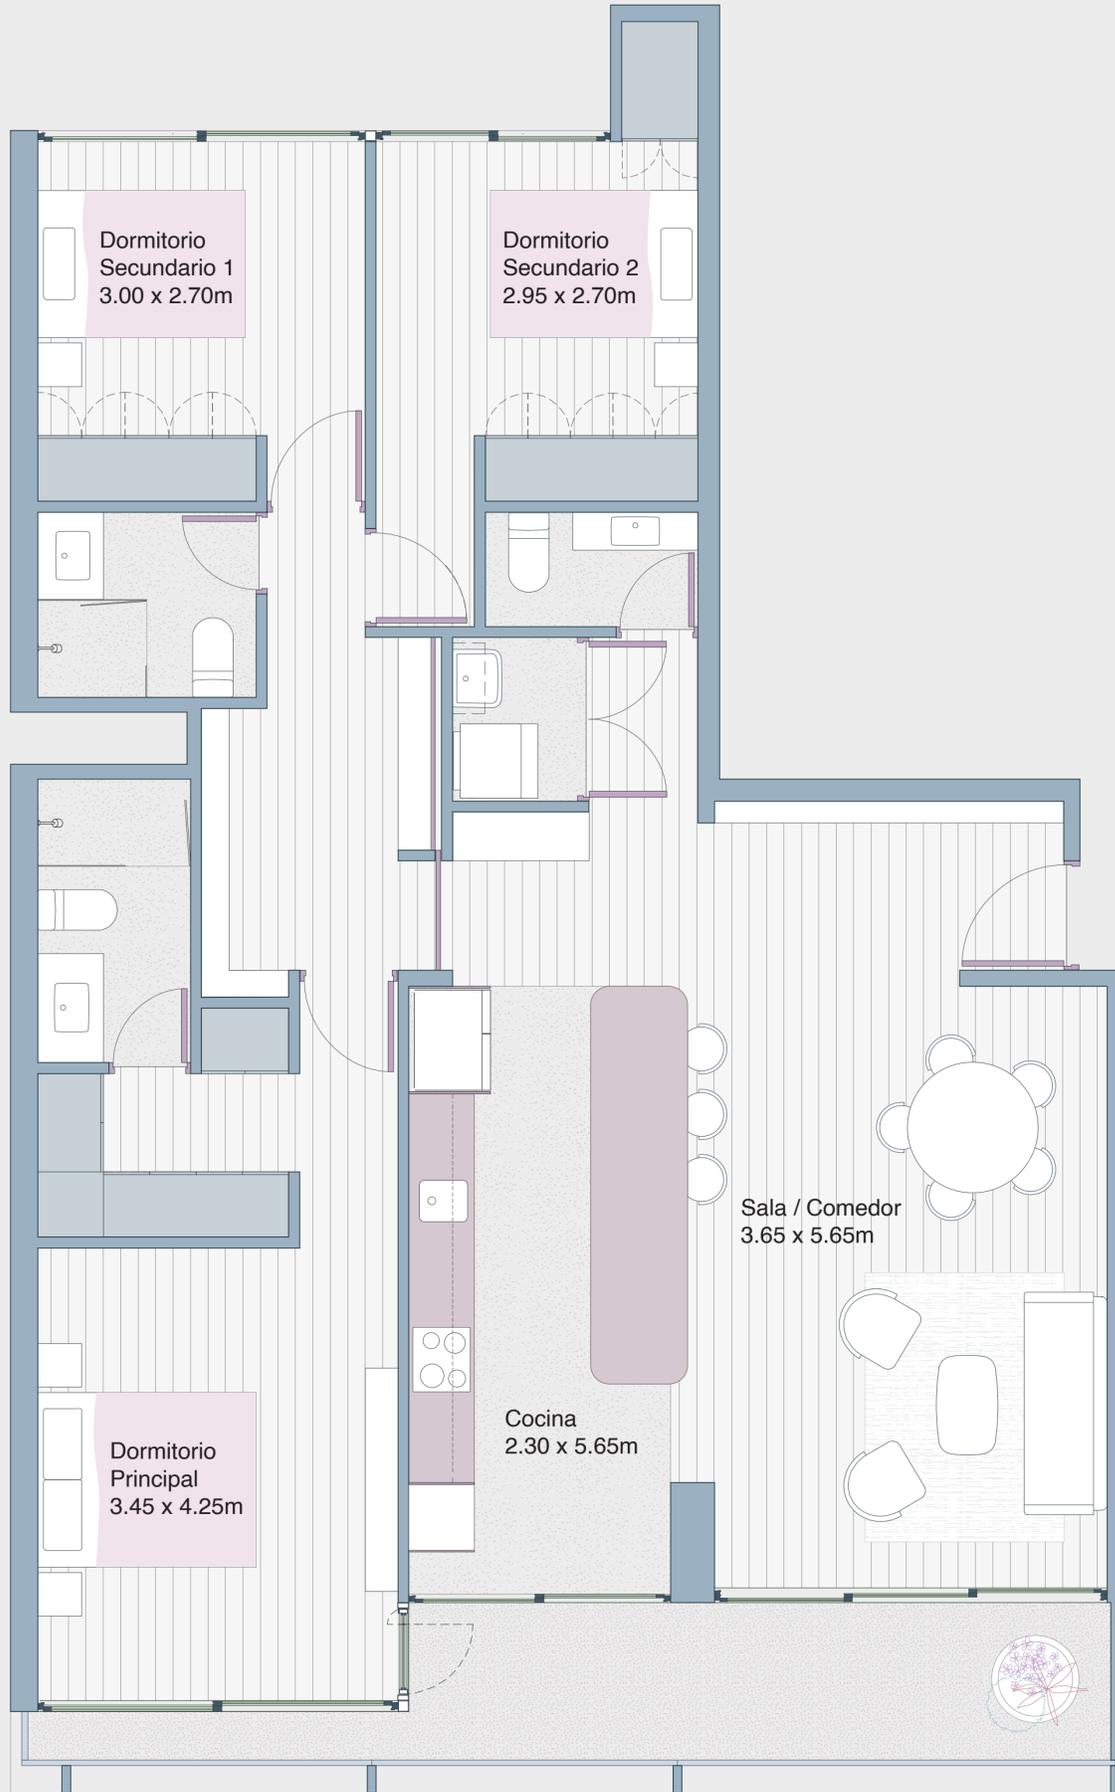

Las áreas indicadas en el presente material son aproximadas, dado que las definitivas serán las plasmadas tanto en Declaratoria de Fábrica como en la independización inscrita en la SUNARP.