
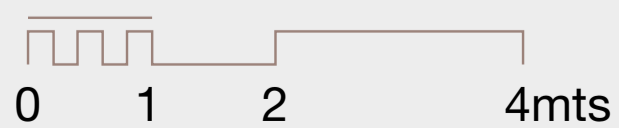


# FL-2

illusione

Nivel: 2 al 7  
Área techada: 87 a 96m<sup>2</sup>  
Área libre: 0m<sup>2</sup>  
Área ocupada: 87 a 96m<sup>2</sup>

COLÓN 470 / LIMA 2023

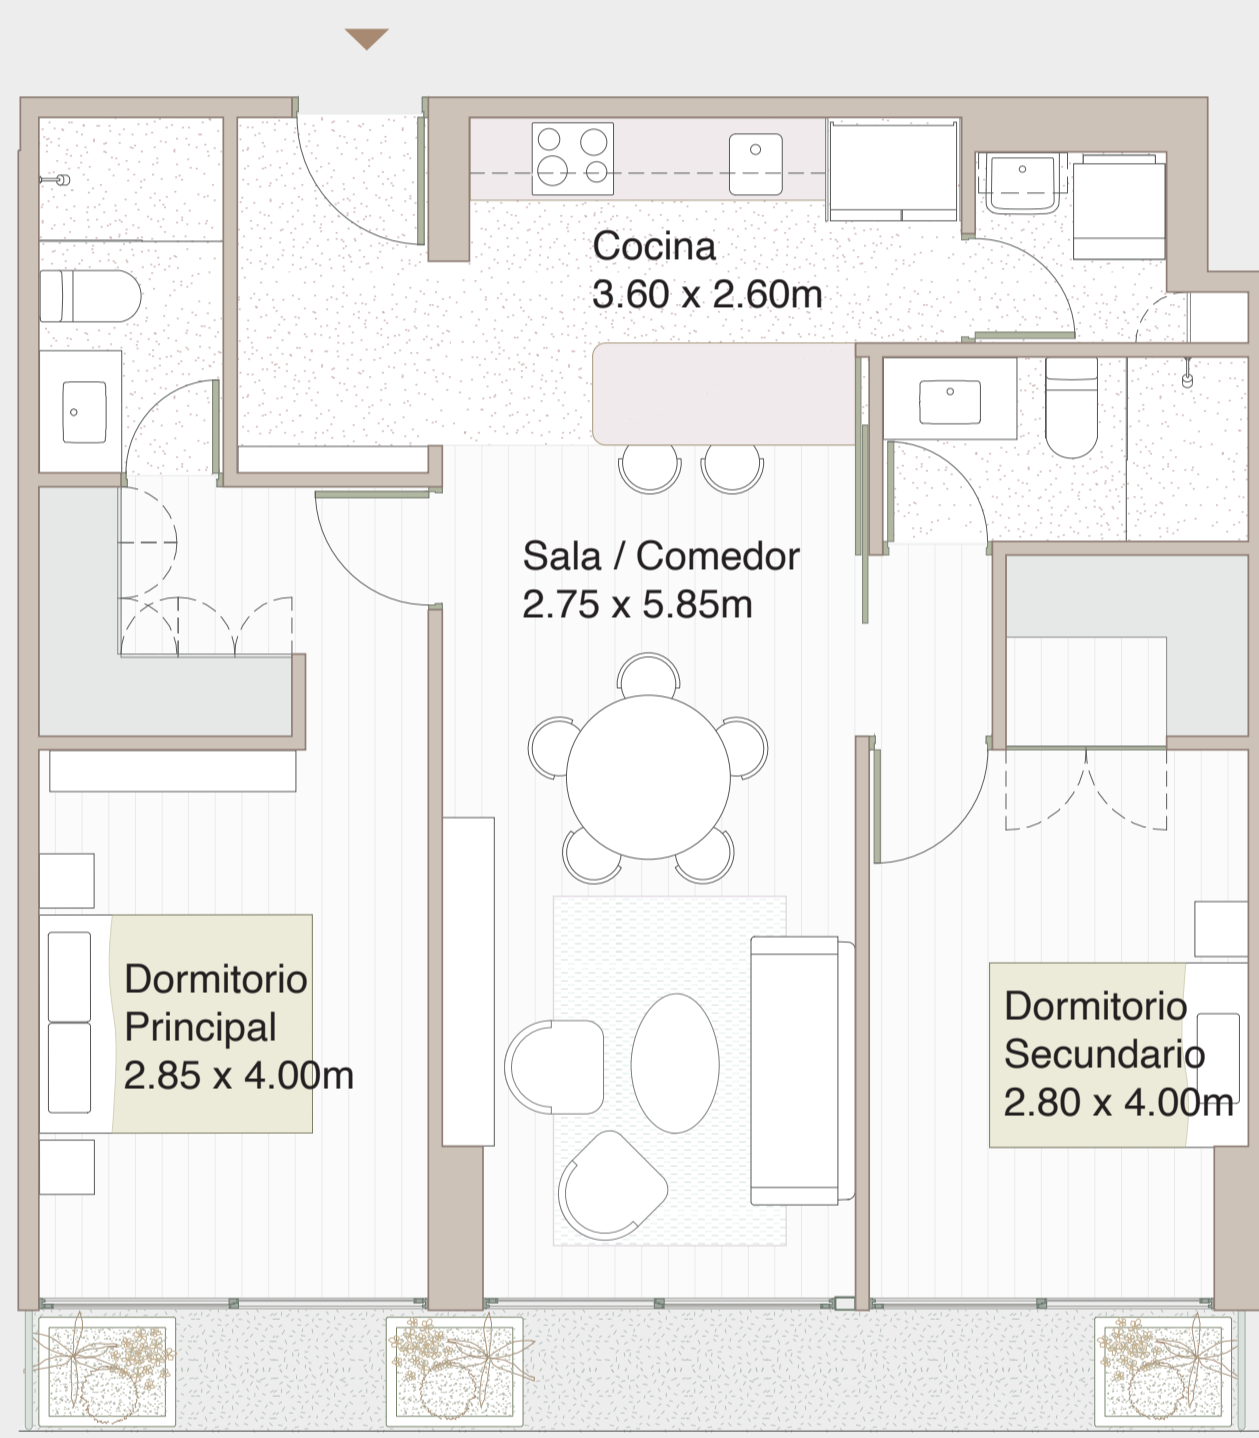

Las áreas indicadas en el presente material son aproximadas, dado que las definitivas serán las plasmadas tanto en Declaratoria de Fábrica como en la independización inscrita en la SUNARP.