


CH-2

illusione



Nivel: Semisótano
Área techada: 133m²
Área libre: 35m²
Área ocupada: 168m²

COLÓN 470 / LIMA 2023

Primera planta

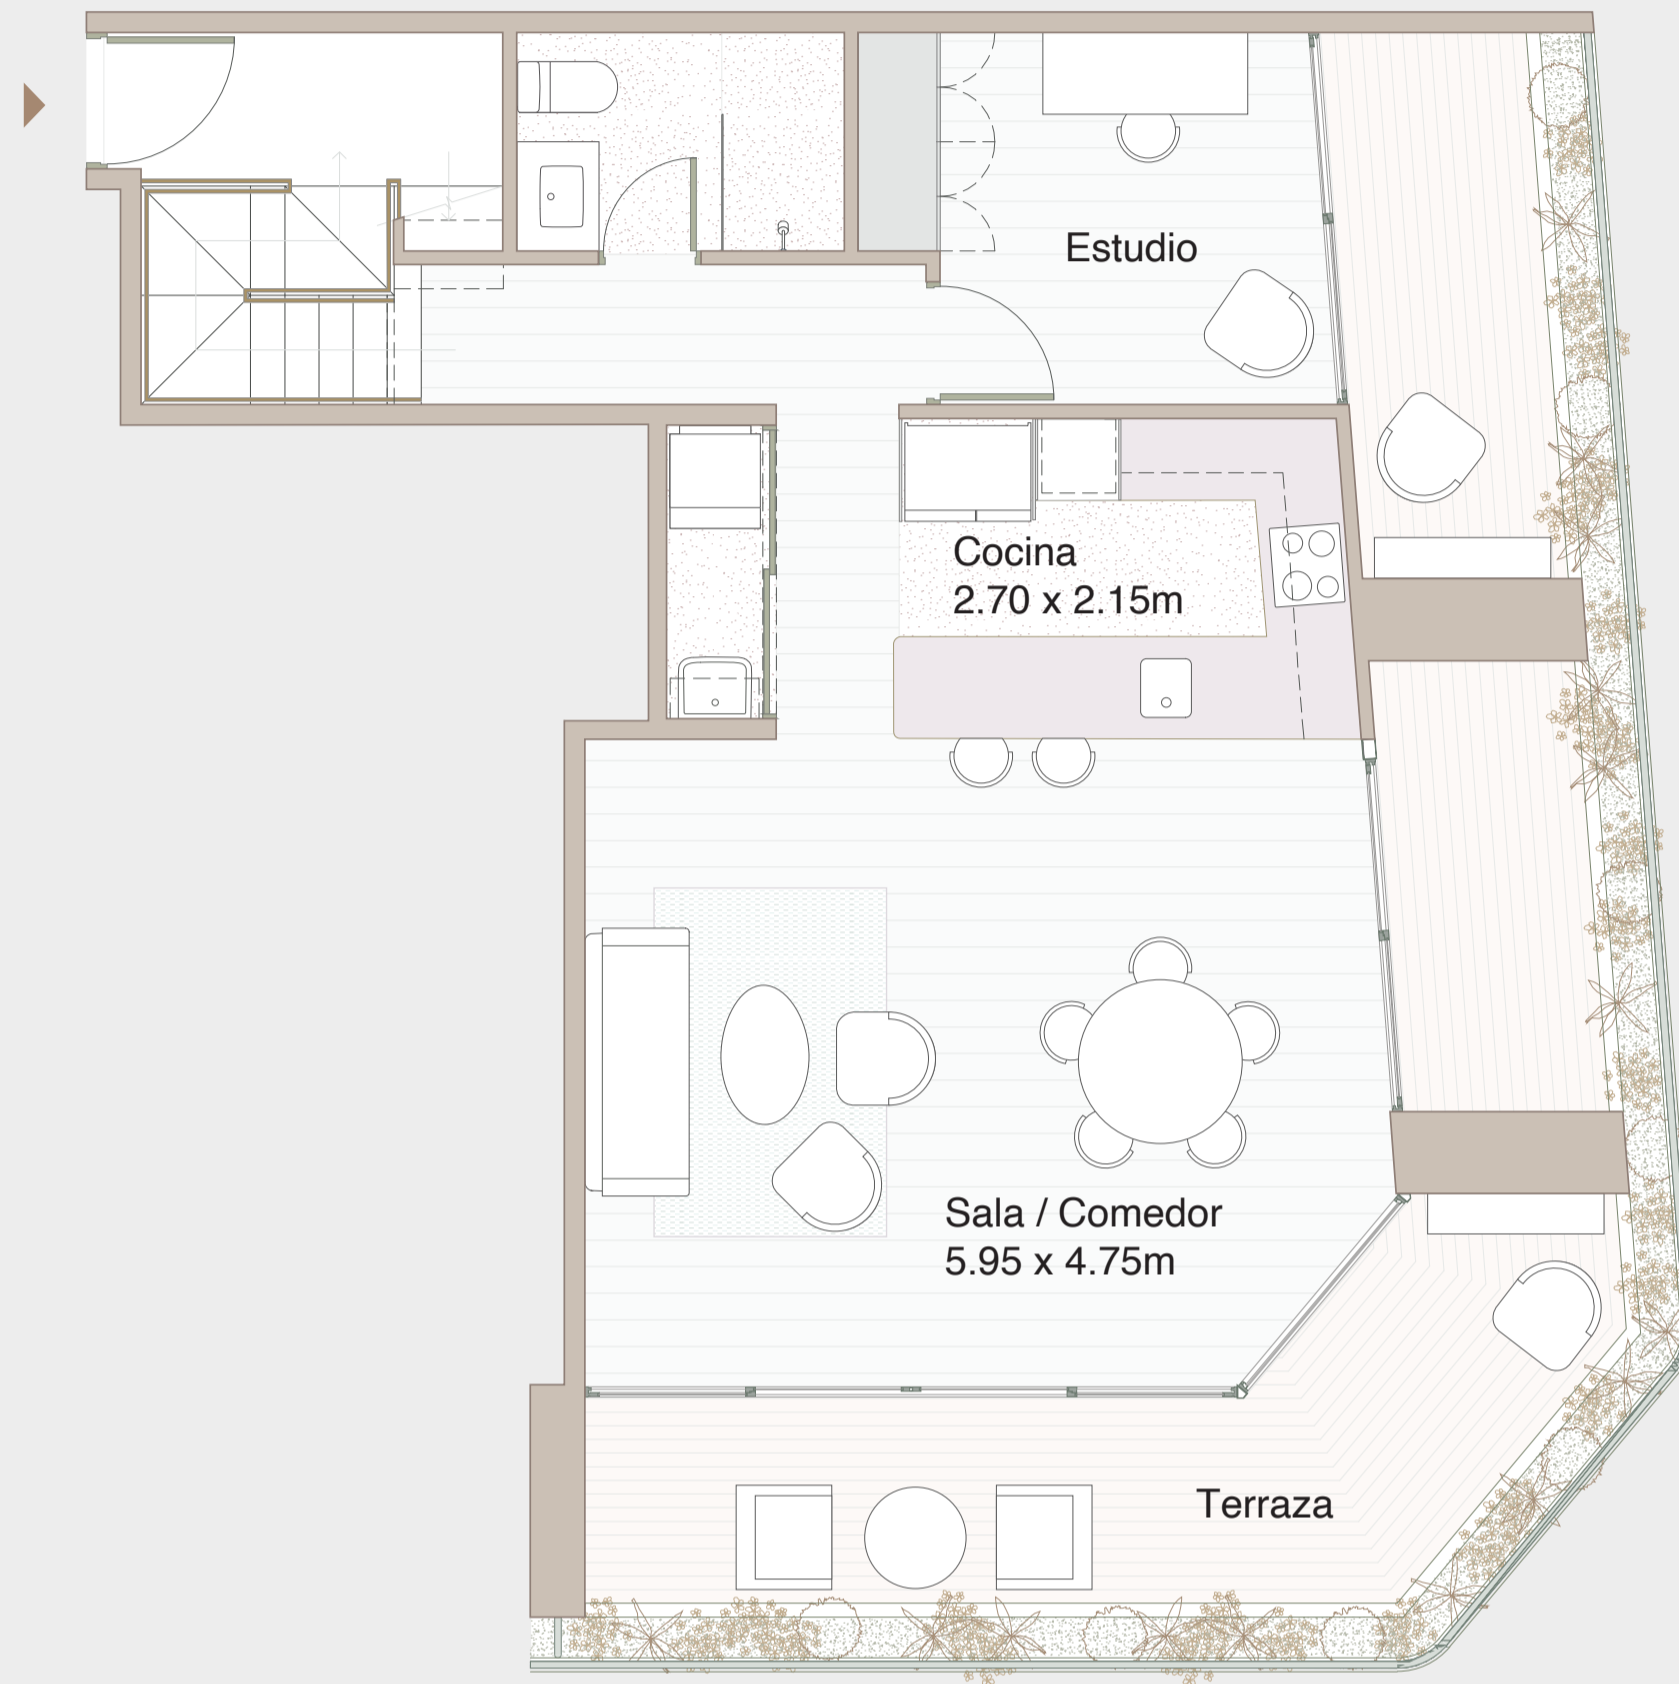

Segunda planta

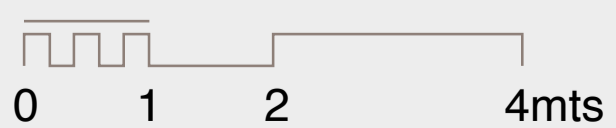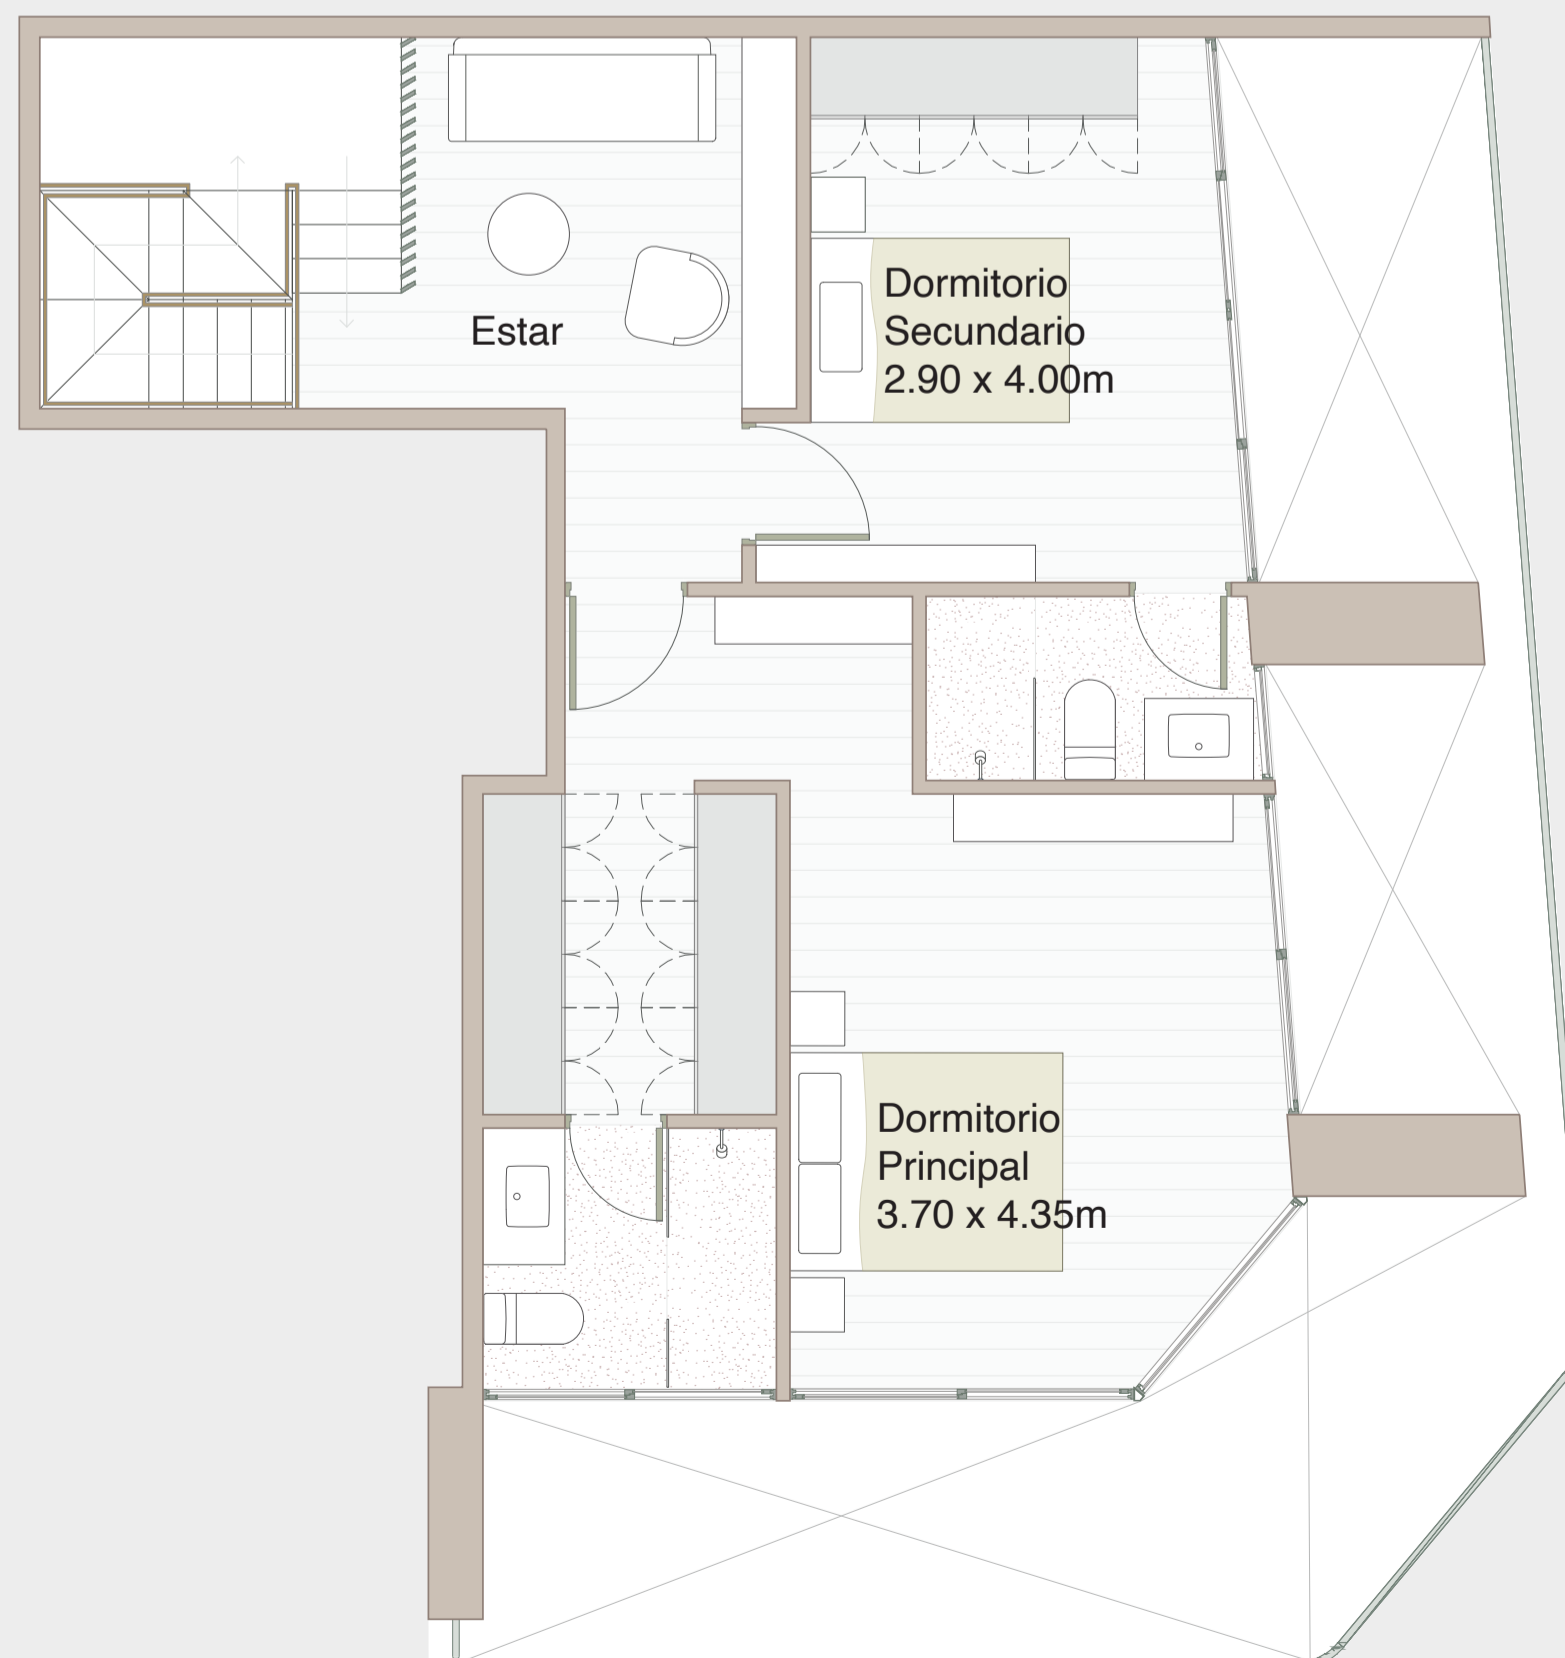

Las áreas indicadas en el presente material son aproximadas, dado que las definitivas serán las plasmadas tanto en Declaratoria de Fábrica como en la independización inscrita en la SUNARP.