



CH-4

illusione


Nivel:	Semisótano	COLÓN 470 / LIMA 2023
Área techada:	72m2	
Área libre:	13m2	
Área ocupada:	85m2	

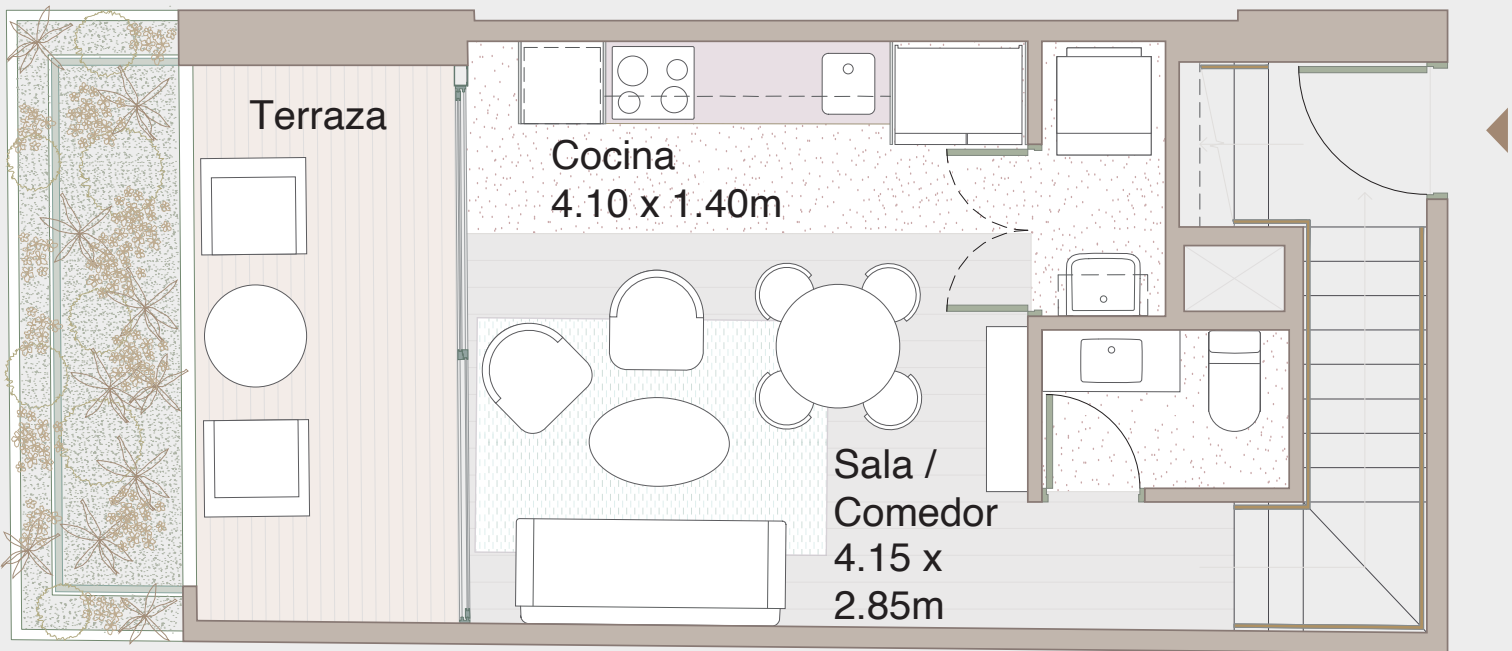

Primera planta

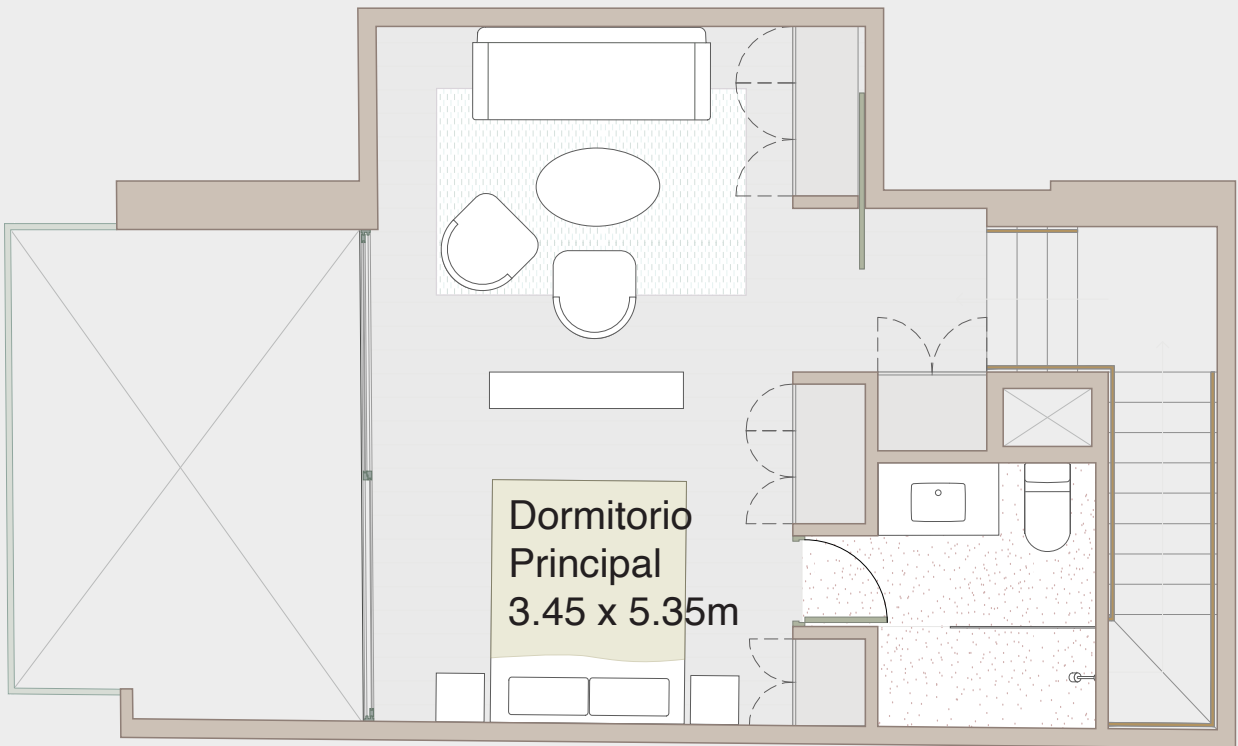

Segunda planta

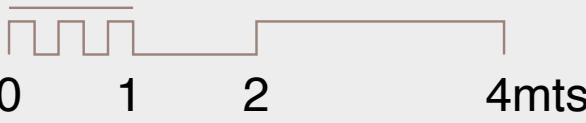

Las áreas indicadas en el presente material son aproximadas, dado que las definitivas serán las plasmadas tanto en Declaratoria de Fábrica como en la independización inscrita en la SUNARP.