
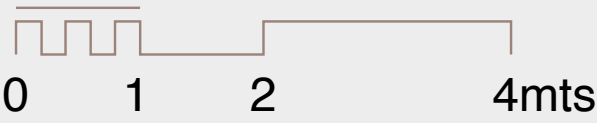


FL—1

illusione

Nivel: 2 al 7
Área techada: 88 a 97m²
Área libre: 0m²
Área ocupada: 88 a 95m²

COLÓN 470 / LIMA 2023

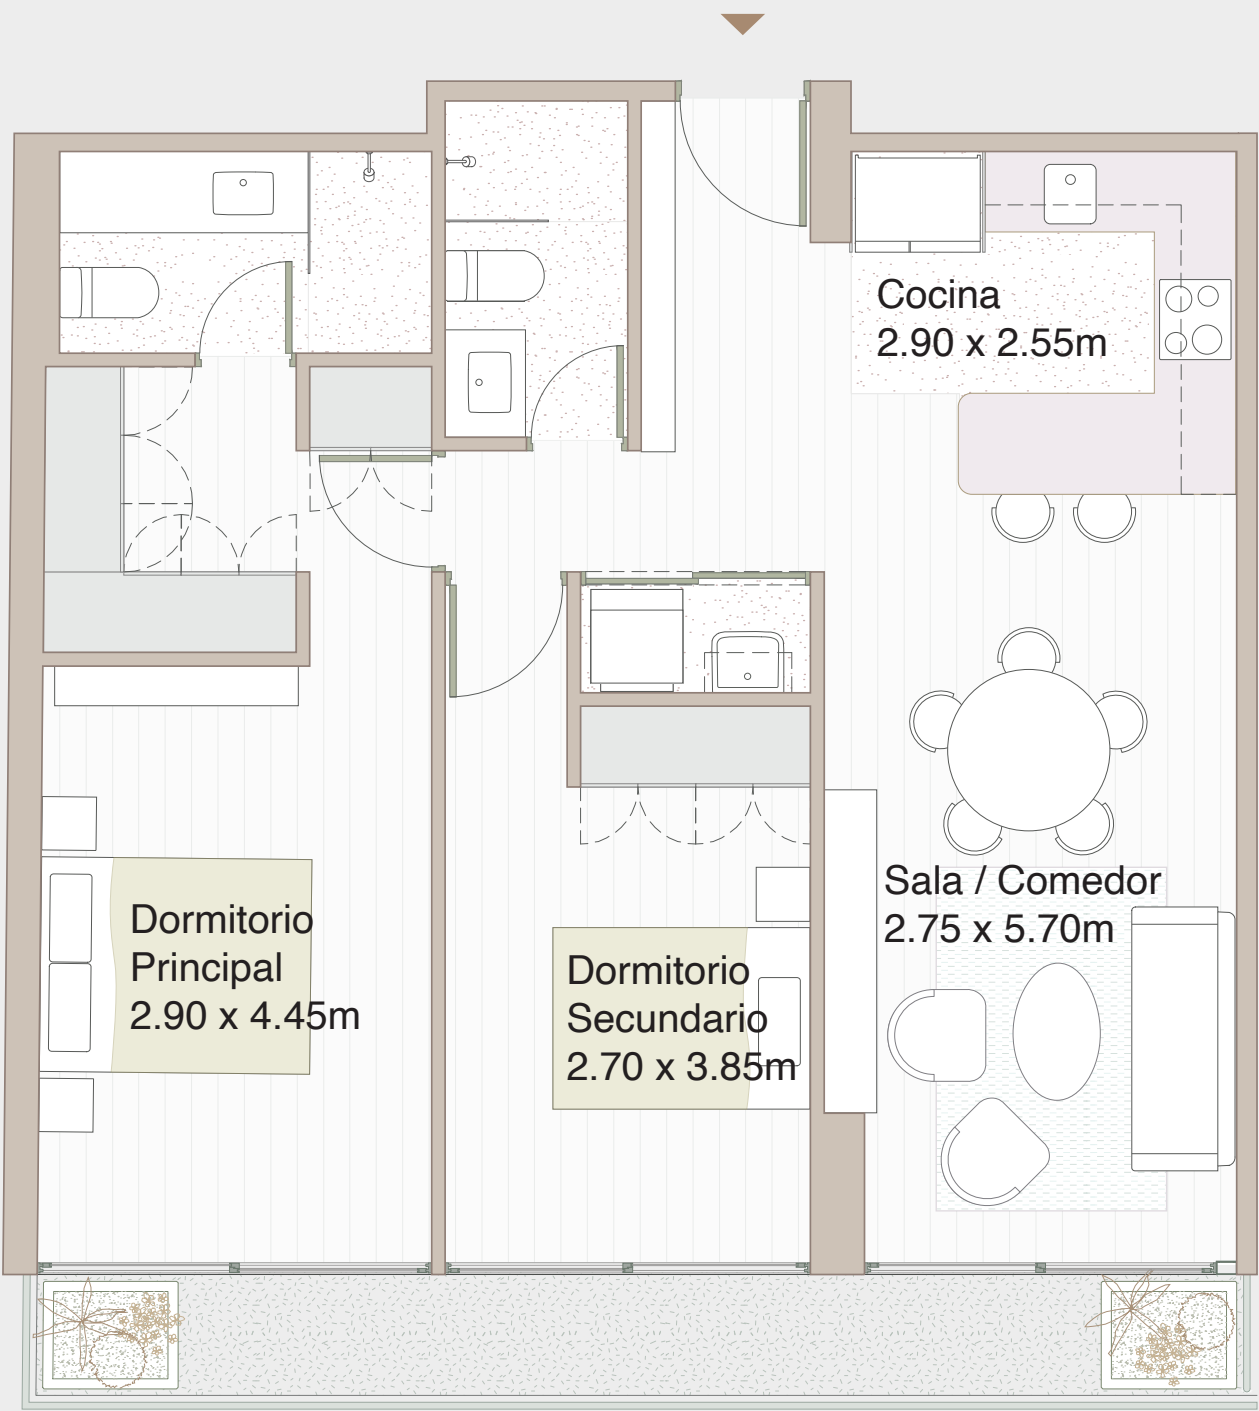

Las áreas indicadas en el presente material son aproximadas, dado que las definitivas serán las plasmadas tanto en Declaratoria de Fábrica como en la independización inscrita en la SUNARP.