


PH-1

illusione

Nivel: 8 + terraza
Área techada: 126m2
Área libre: 50m2
Área ocupada: 176m2


COLÓN 470 / LIMA 2023

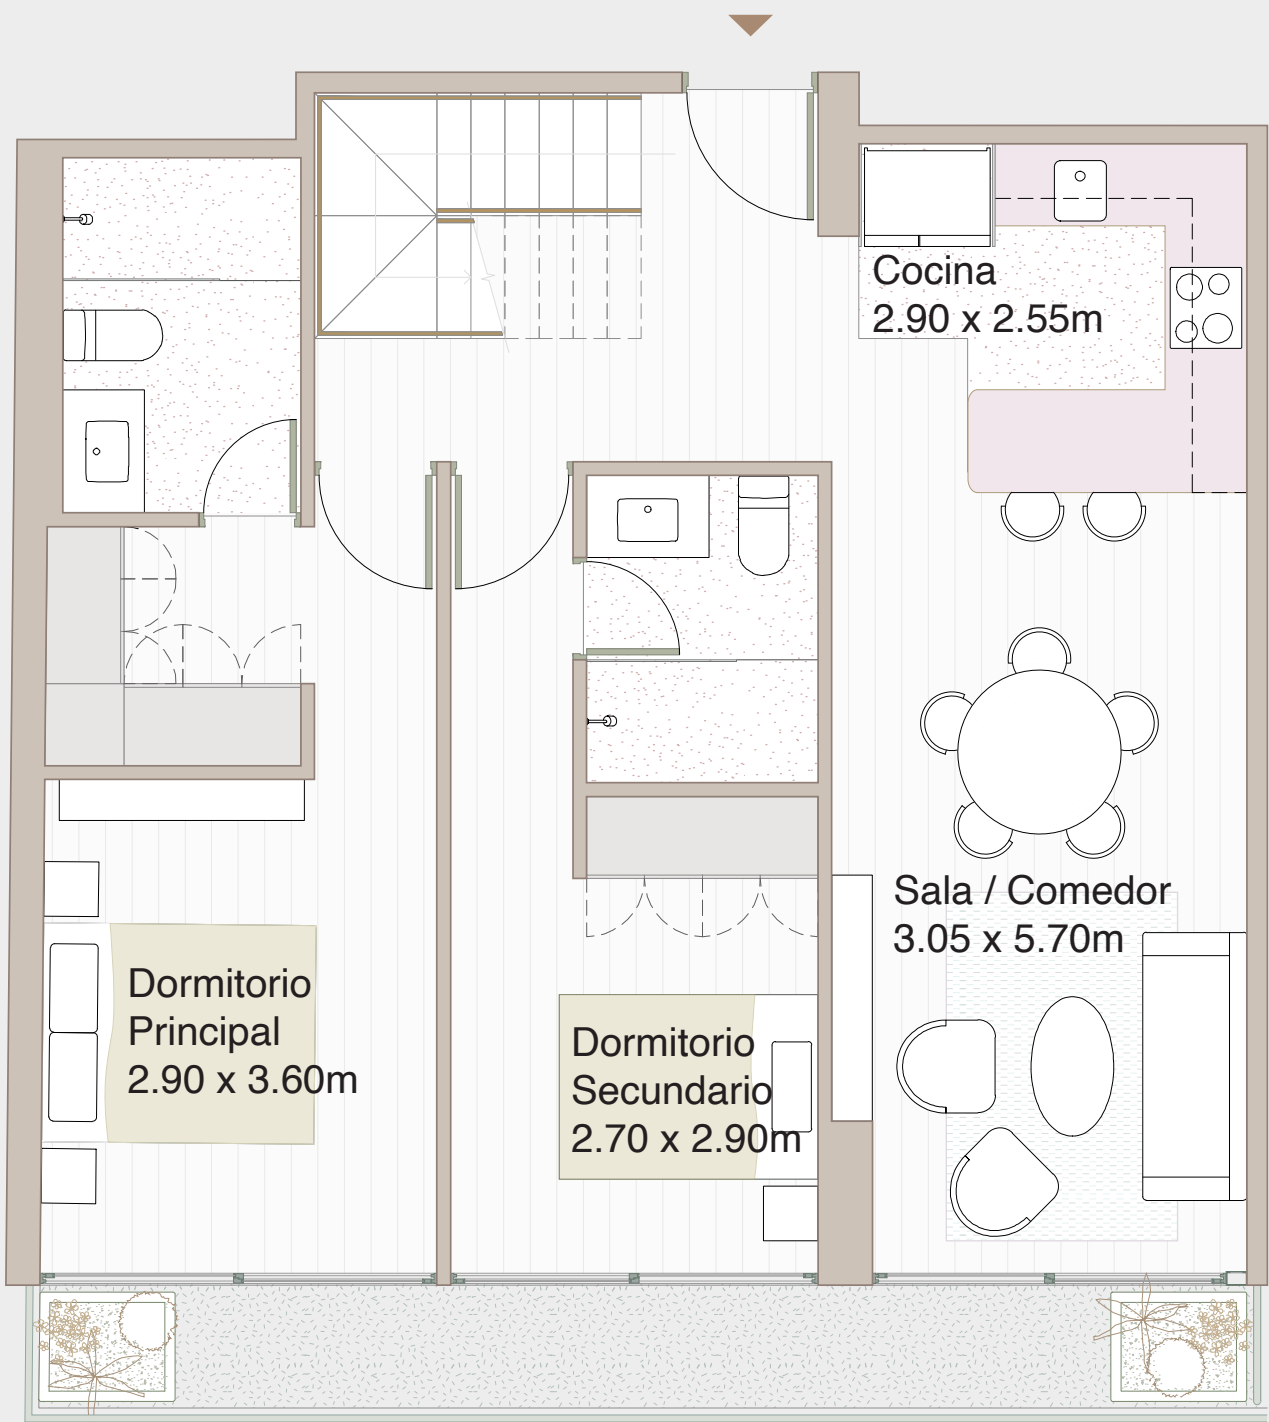

Primera planta



Segunda planta

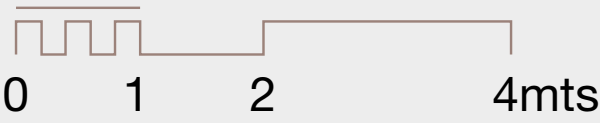

Las áreas indicadas en el presente material son aproximadas, dado que las definitivas serán las plasmadas tanto en Declaratoria de Fábrica como en la independización inscrita en la SUNARP.