


PH-4

illusione

Nivel: 5
Área techada: 190m²
Área libre: 68m²
Área ocupada: 258m²

MEIGGS 210 / LIMA 2024

Primera Planta

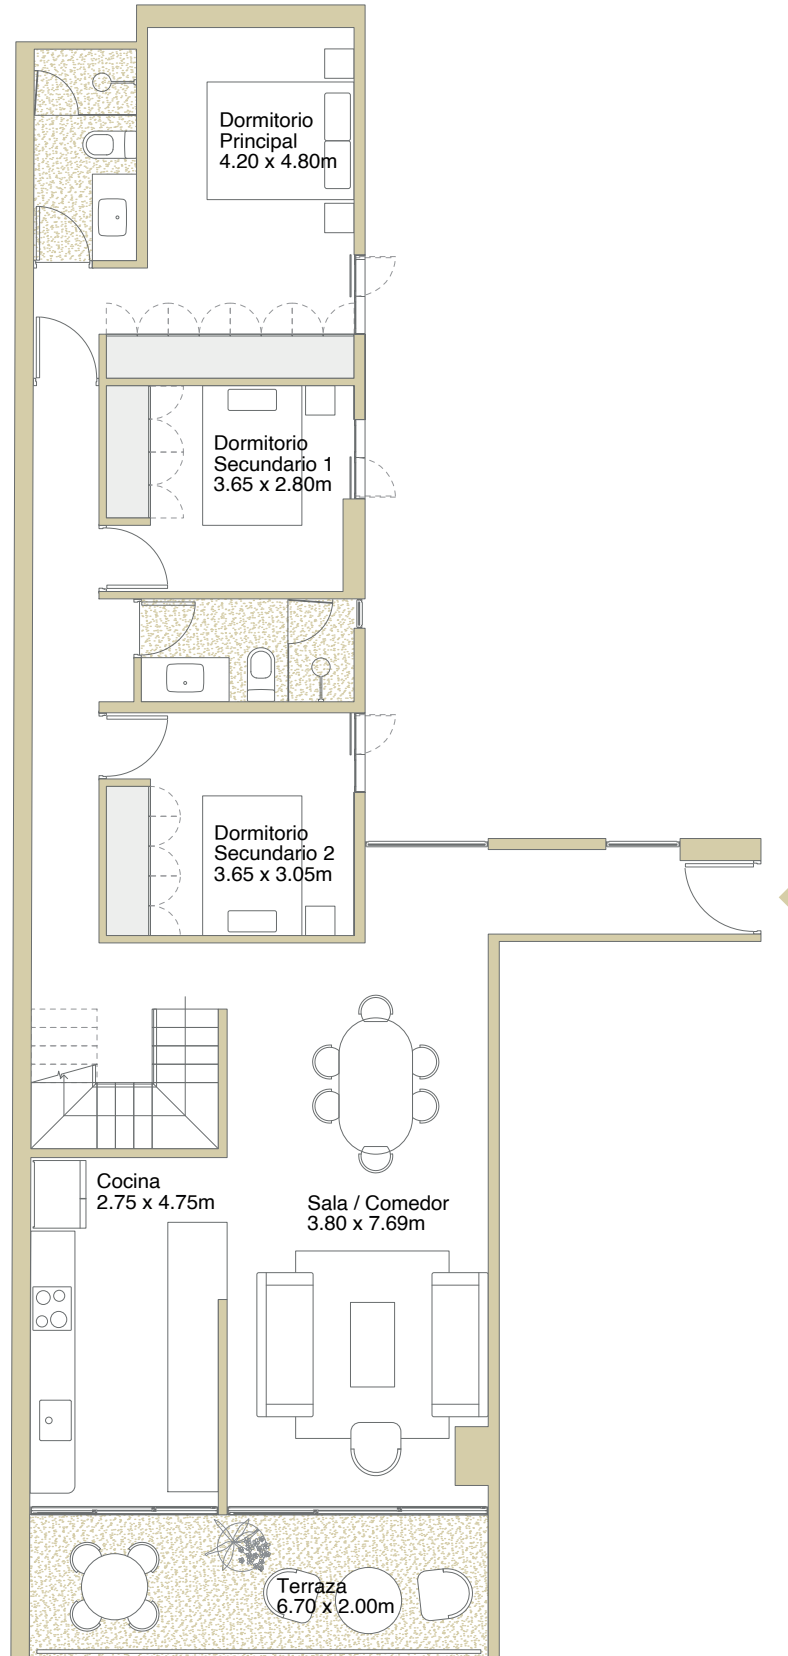

0 1 2 4mts


PH-4

illusione

Nivel: 5
Área techada: 190m²
Área libre: 68m²
Área ocupada: 258m²

MEIGGS 210 / LIMA 2024

Segunda Planta

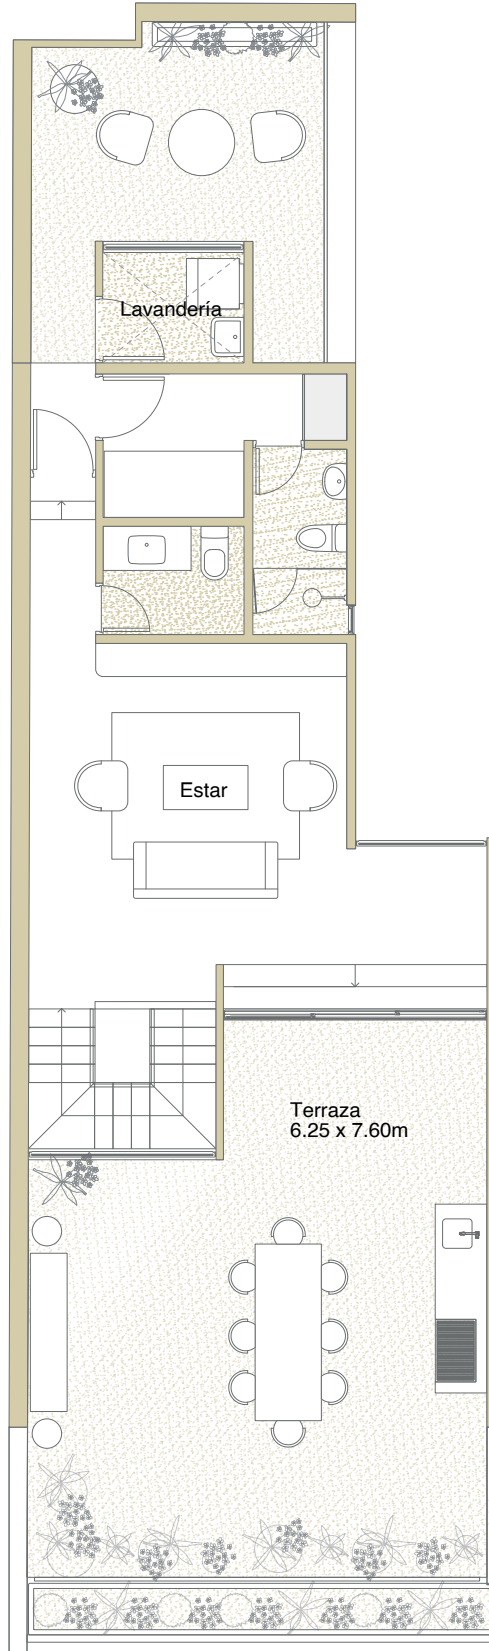

0 1 2 4mts

Las áreas indicadas en el presente material son aproximadas, dado que las definitivas serán las plasmadas tanto en Declaratoria de Fábrica como en la independización inscrita en la SUNARP.