


Nivel: Semisótano
Área techada: 149m²
Área libre: 12m²
Área ocupada: 161m²

MEIGGS 210 / LIMA 2024

Primera Planta

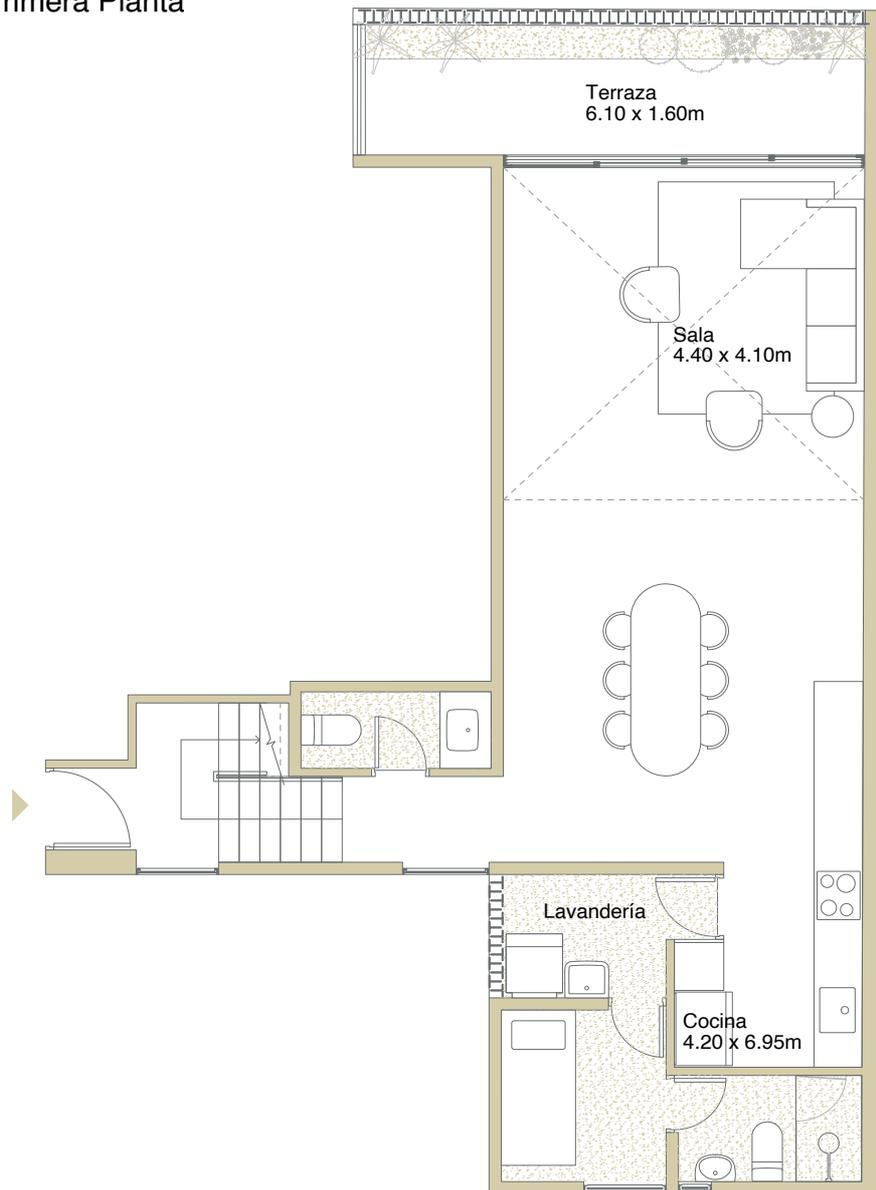


CH-3

illusione

Nivel: Semisótano
Área techada: 149m²
Área libre: 12m²
Área ocupada: 161m²

MEIGGS 210 / LIMA 2024

Segunda Planta

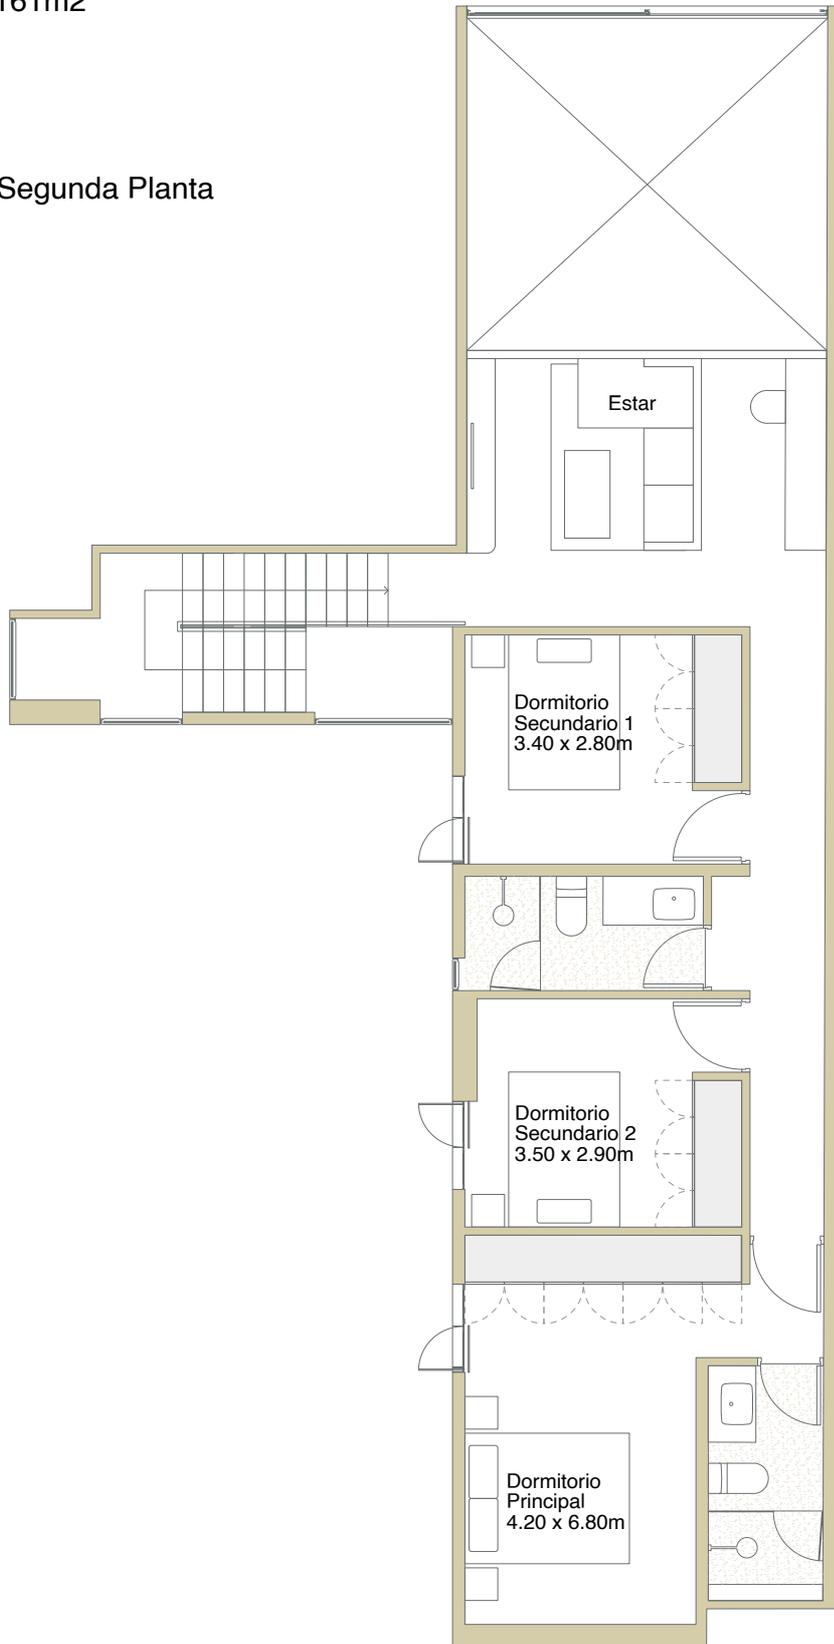

Las áreas indicadas en el presente material son aproximadas, dado que las definitivas serán las plasmadas tanto en Declaratoria de Fábrica como en la independización inscrita en la SUNARP.